


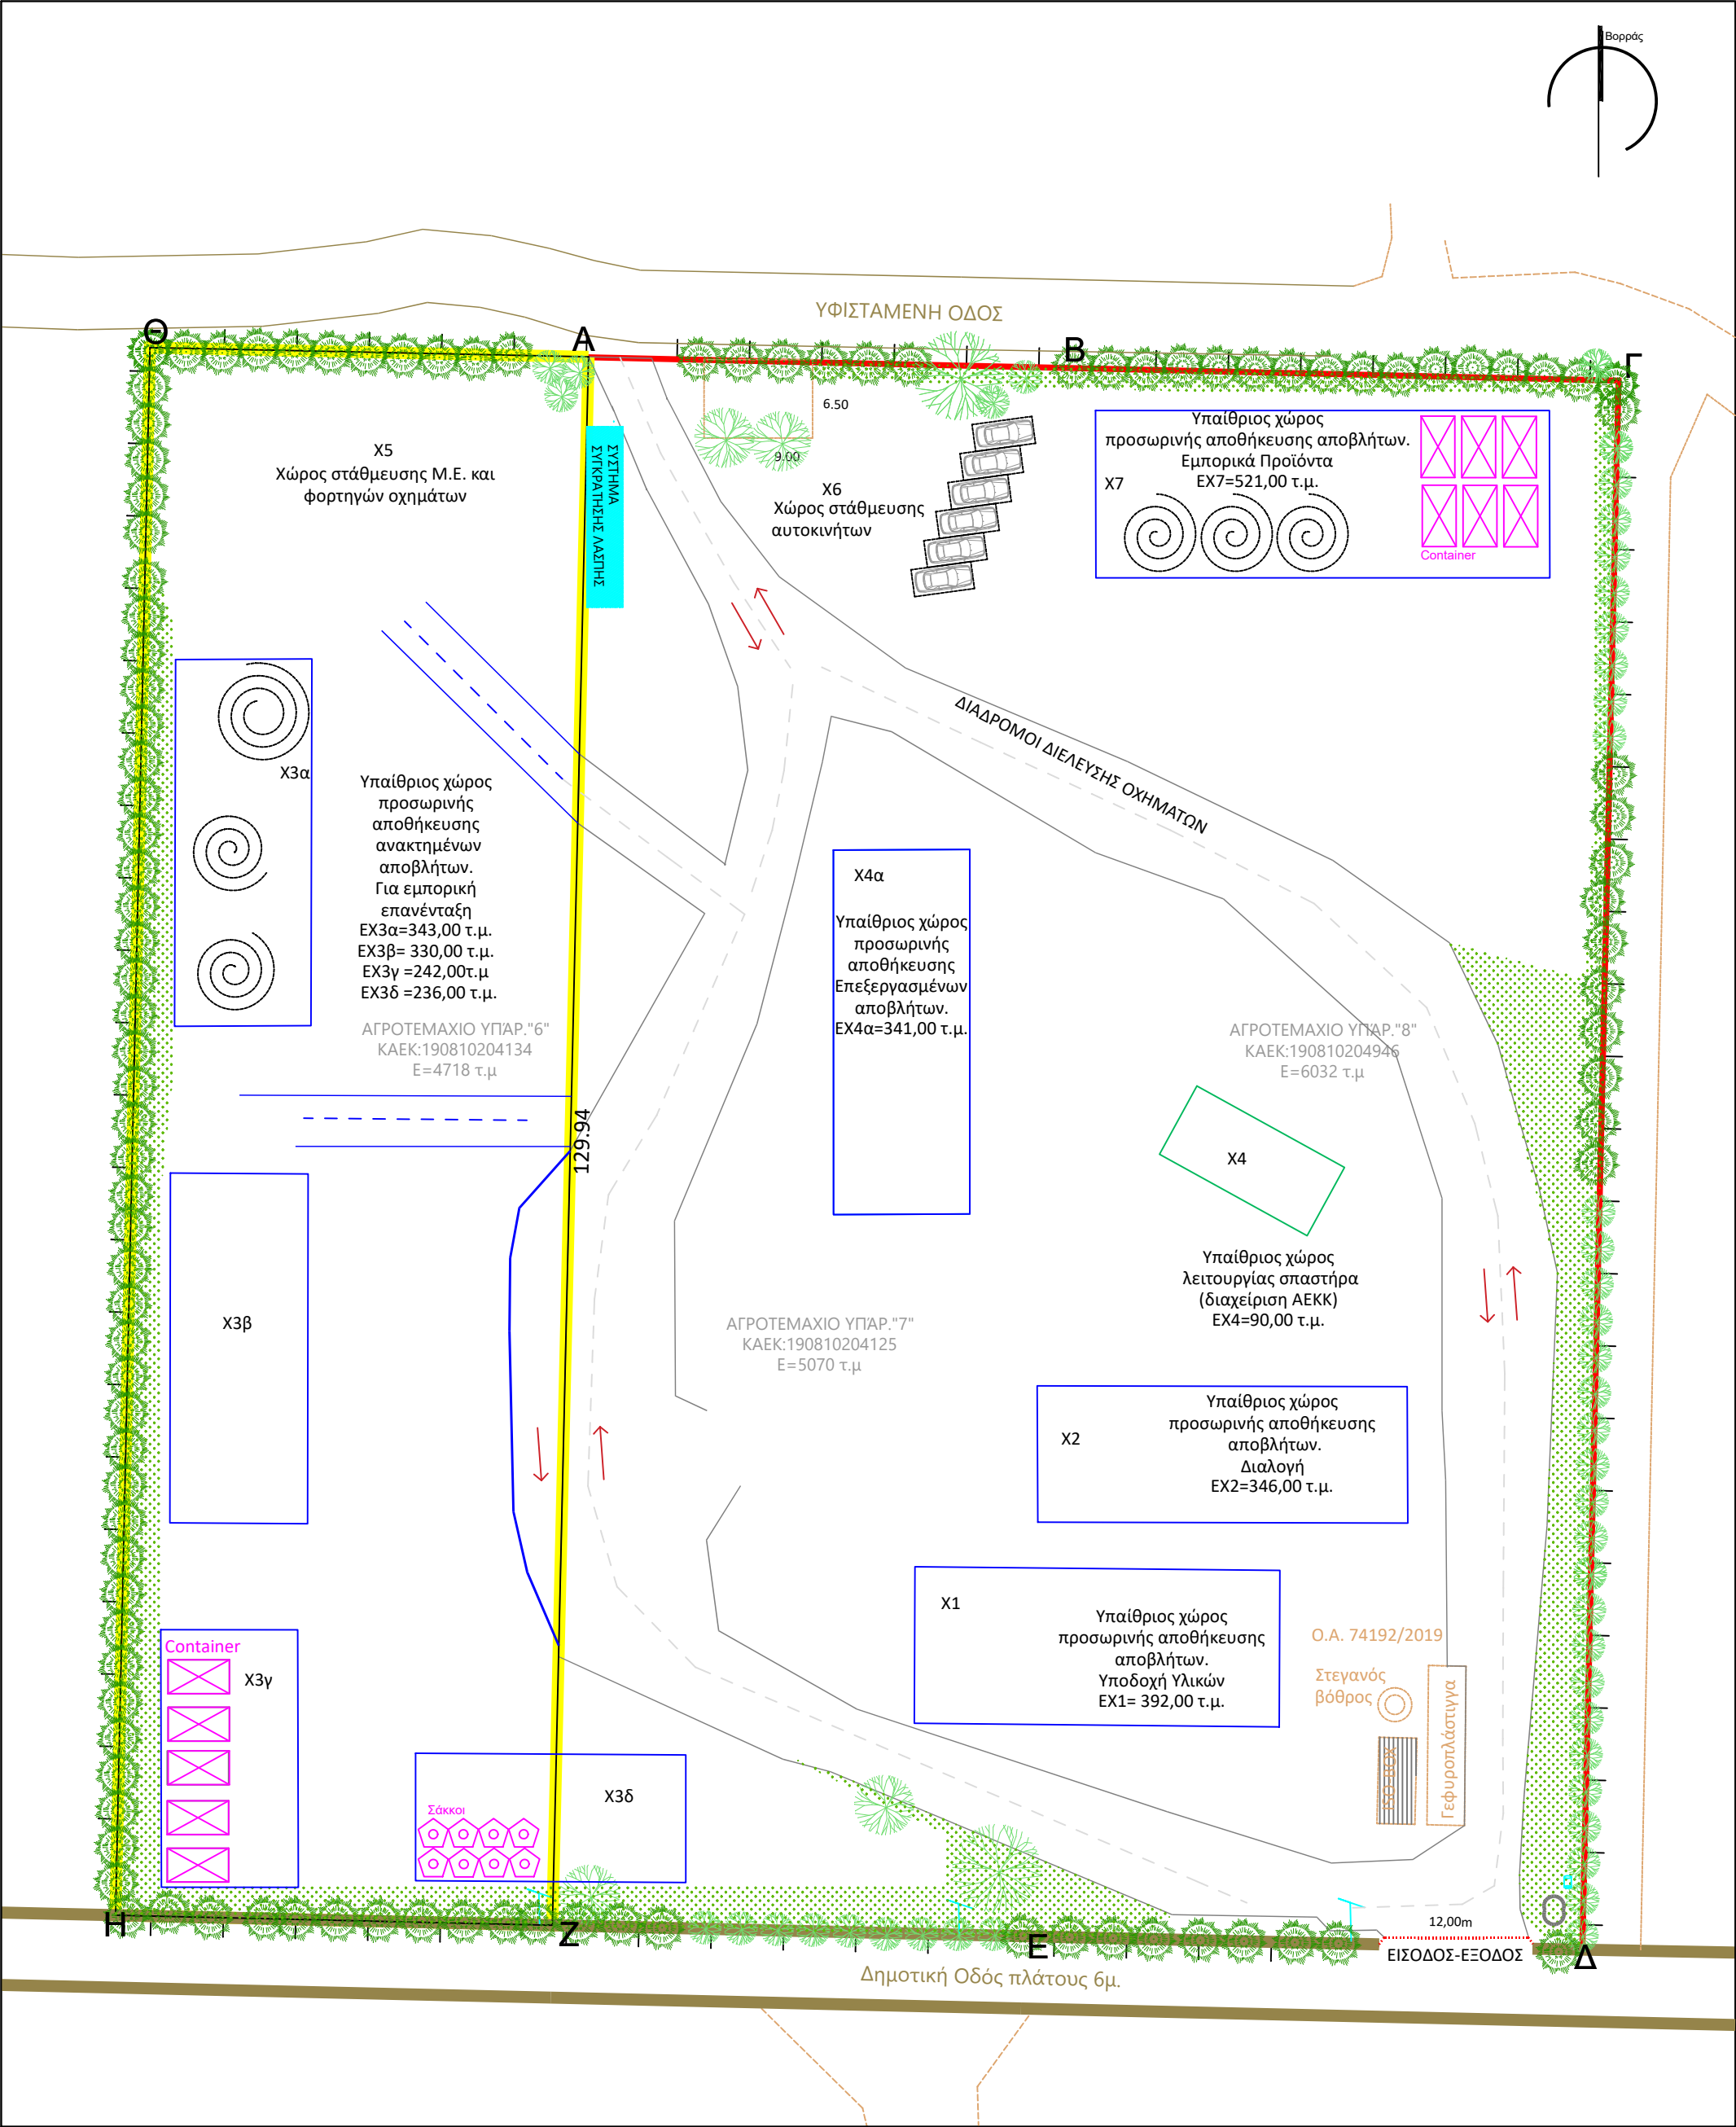

ΥΠΟΜΝΗΜΑ ΣΥΜΒΟΛΙΣΜΟΥ

ΑΔΕΙΟΔΟΤΗΜΕΝΗ ΕΚΤΑΣΗ ΜΟΝΑΔΑΣ

ΝΕΑ ΕΠΕΚΤΑΣΗ ΜΟΝΑΔΑΣ

ΣΑΚΚΟΙ ΑΠΟΘΗΚΕΥΣΗΣ

CONTAINER

ΑΠΟΘΗΚΕΥΣΗ ΧΥΔΗΝ

ΤΜΗΜΑΤΑ ΕΠΕΞΕΡΓΑΣΙΑΣ

ΤΜΗΜΑΤΑ ΠΡΟΣΩΡΙΝΗΣ ΑΠΟΘΗΚΕΥΣΗΣ

ΟΙΚΟΔΟΜΙΚΕΣ ΚΑΤΑΣΚΕΥΕΣ

ΜΕΤΑΛΛΙΚΑ ΠΕΤΑΣΜΑΤΑ

ΕΙΣΟΔΟΣ-ΕΞΟΔΟΣ ΟΧΗΜΑΤΩΝ

ΥΦΙΣΤΑΜΕΝΗ ΒΛΑΣΤΗΣΗ

ΠΡΟΤΕΙΝΟΜΕΝΗ ΝΕΑ ΒΛΑΣΤΗΣΗ

ΠΡΟΤΕΙΝΟΜΕΝΗ ΔΙΑΤΑΞΗ ΣΥΓΚΡΑΤΗΣΗ ΛΑΣΠΗΣ

ΠΕΡΙΕΚΤΗΣ ΣΥΛΛΟΓΗΣ ΟΡΥΚΤΕΛΑΙΩΝ

ΧΗΜΙΚΗ ΤΟΥΑΛΕΤΑ

ΘΕΣΗ ΣΤΑΘΜΕΥΣΗΣ Ι.Χ.

ΟΔΟΣ ΔΙΠΛΗΣ ΚΑΤΕΥΘΥΝΣΕΩΝ

ΥΦΙΣΤΑΜΕΝΗ ΟΔΟΣ ΔΙΕΛΕΥΣΗΣ

ΕΠΕΚΤΕΙΝΟΜΕΝΗ ΟΔΟΣ ΔΙΕΛΕΥΣΗΣ

ΣΤΥΛΟΣ Δ.Ε.Η.

ΥΠΟΜΝΗΜΑ ΧΩΡΟΘΕΤΗΣΗΣ

•

X1.Χώρος υποδοχής των ΑΕΚΚ

•

X2.Χώρος διαλογής

•

X3.Χώρος αποθήκευσης των ανακτημένων υλικών (σε διαφορετική αποθηκευση 3α,3β,3γ,3δ)

•

X4.Χώρος επεξεργασίας (4α προσωρινη αποθεση επεξεργασιμων αποβλητων).

•

X5.Χώρος στάθμευσης εξοπλισμού

•

X6.Χώρος στάθμευσης ΙΧ

•

X7.Χώρος αποθήκευσης των δευτερογενών προϊόντων

Πίνακας Συντεταγμένων των κορυφών του Α,Β,Γ,Δ,...Θ,Α
Εμβαδόν τεμαχίου = 15820.25 τ.μ. - Περίμετρος = 503.34 μ.

α/α	X	Y	Αποστάσεις
A	416232.28	4484920.52	----
B	416271.27	4484919.62	A - B : 39.00
Γ	416317.66	4484918.55	B - Γ : 46.40
Δ	416314.66	4484788.58	Γ - Δ : 130.00
E	416268.27	4484789.65	Δ - E : 46.40
Z	416229.28	4484790.55	E - Z : 39.00
H	416193.07	4484791.39	Z - H : 36.22
Θ	416195.92	4484921.30	H - Θ : 129.94
A	416232.28	4484920.52	Θ - A: 36.37

ΕΡΓΟΔΟΤΗΣ :

ΜΑΡΚΟΥΔΗΣ Ε.Π.Ε.

ΕΡΓΟ:

ΜΟΝΑΔΑ ΑΠΟΘΗΚΕΥΣΗΣ ΚΑΙ ΕΠΕΞΕΡΓΑΣΙΑΣ ΜΗ ΕΠΙΚΙΝΔΥΝΩΝ ΑΠΟΒΛΗΤΩΝ - Α.Ε.Κ.Κ.

ΘΕΣΗ / ΠΕΡΙΟΧΗ ΕΡΓΟΥ:

ΓΕΩΤΕΜΑΧΙΑ 6,7,8 ΘΕΣΗ ΜΠΕΪΛΙΚ ΤΣΑΪΡ (ΦΑΡΜΑΚΑΙΙΚΑ)
ΚΤΗΜΑΤΙΚΗ ΠΕΡΙΟΧΗ "ΝΕΟΥ ΡΥΣΙΟΥ"
Δ.Ε ΘΕΡΜΗΣ, Δ. ΘΕΡΜΗΣ, Π.Ε. ΘΕΣΣΑΛΟΝΙΚΗΣ, Π.ΚΕΝ.ΜΑΚΕΔΟΝΙΑΣ

ΜΕΛΕΤΗΤΕΣ:

MECHANICUS

Τεχνικοί Σύμβουλοι Επιχειρήσεων

Monteflus Nitelus and Associates

ΕΠΙΚΟΙΝΩΝΙΑ:

12^ο χλμ. Θεσσαλονίκης - Νέων Μουδανιών, Κτίριο Spectra
Θέρμη Θεσσαλονίκης, Τ.Κ.: 570 01, Τ.Θ.: Δ9465
tel: 2315 508.215 - fax: 2315 553.125 - mob: 6947 498.519
web: www.mechanicus.gr - email: info@mechanicus.gr

ΑΡ. ΣΧΕΔΙΟΥ:

ΔΧ.01

ΤΙΤΛΟΣ ΣΧΕΔΙΟΥ:

ΣΧΕΔΙΟ ΓΕΝΙΚΗΣ ΔΙΑΤΑΞΗΣ ΧΩΡΟΥ

Ομάδα Εργασίας:

ΛΑΠΑΒΙΤΣΑΣ Φ. ΑΡΓΥΡΙΟΣ / ΚΟΥΠΑΡΑΝΗ Β. ΑΛΕΞΑΝΔΡΑ

Κωδ. Η/Υ:

\\192.168.10.160\Mechanicus02 \ΔΕΙΞΕ ΕΓΚΑΤΑΣΤΑΣΗ - ΛΕΙΤΟΥΡΓΙΑΣ02 ΠΕΡΙΒΑΛΛΟΝΤΙΚΑ - ΑΝΑΚΥΚΛΩΣΗ04 ΜΠΕ2277 ΜΑΡΚΟΥΔΗΣ1 ΕΠΕΞΕΡΓΑΣΙΑΣΧΕΔΙΑ

Αριθ. Μητρώου:

2287

Κλίμακα:

1:500

Ημερομηνία:

ΜΑΪΟΣ 2025

ΘΕΩΡΗΣΗ / ΕΓΚΡΙΣΗ ΦΟΡΕΑ:

ΜΕΛΕΤΗΤΗΣ / ΜΗΧΑΝΙΚΟΣ:

ΛΑΠΑΒΙΤΣΑΣ ΑΡΓΥΡΙΟΣ

ΠΟΛΙΤΙΚΟΣ ΜΗΧΑΝΙΚΟΣ

ΔΙΠΛ. ΠΟΛΥΤΕΧΝΙΚΗΣ ΣΧΟΛΗΣ Α.Π.Θ.

ΑΡ. ΜΗΤΡΩΟΥ Τ.Ε.Ε. 133100

ΠΑΠΑΦΗ 4 - ΤΚ 546 39 - ΘΕΣ/ΝΙΚΗ

ΑΦΜ: 149656921 - ΔΟΥ: Δ' ΘΕΣ/ΝΙΚΗΣ