


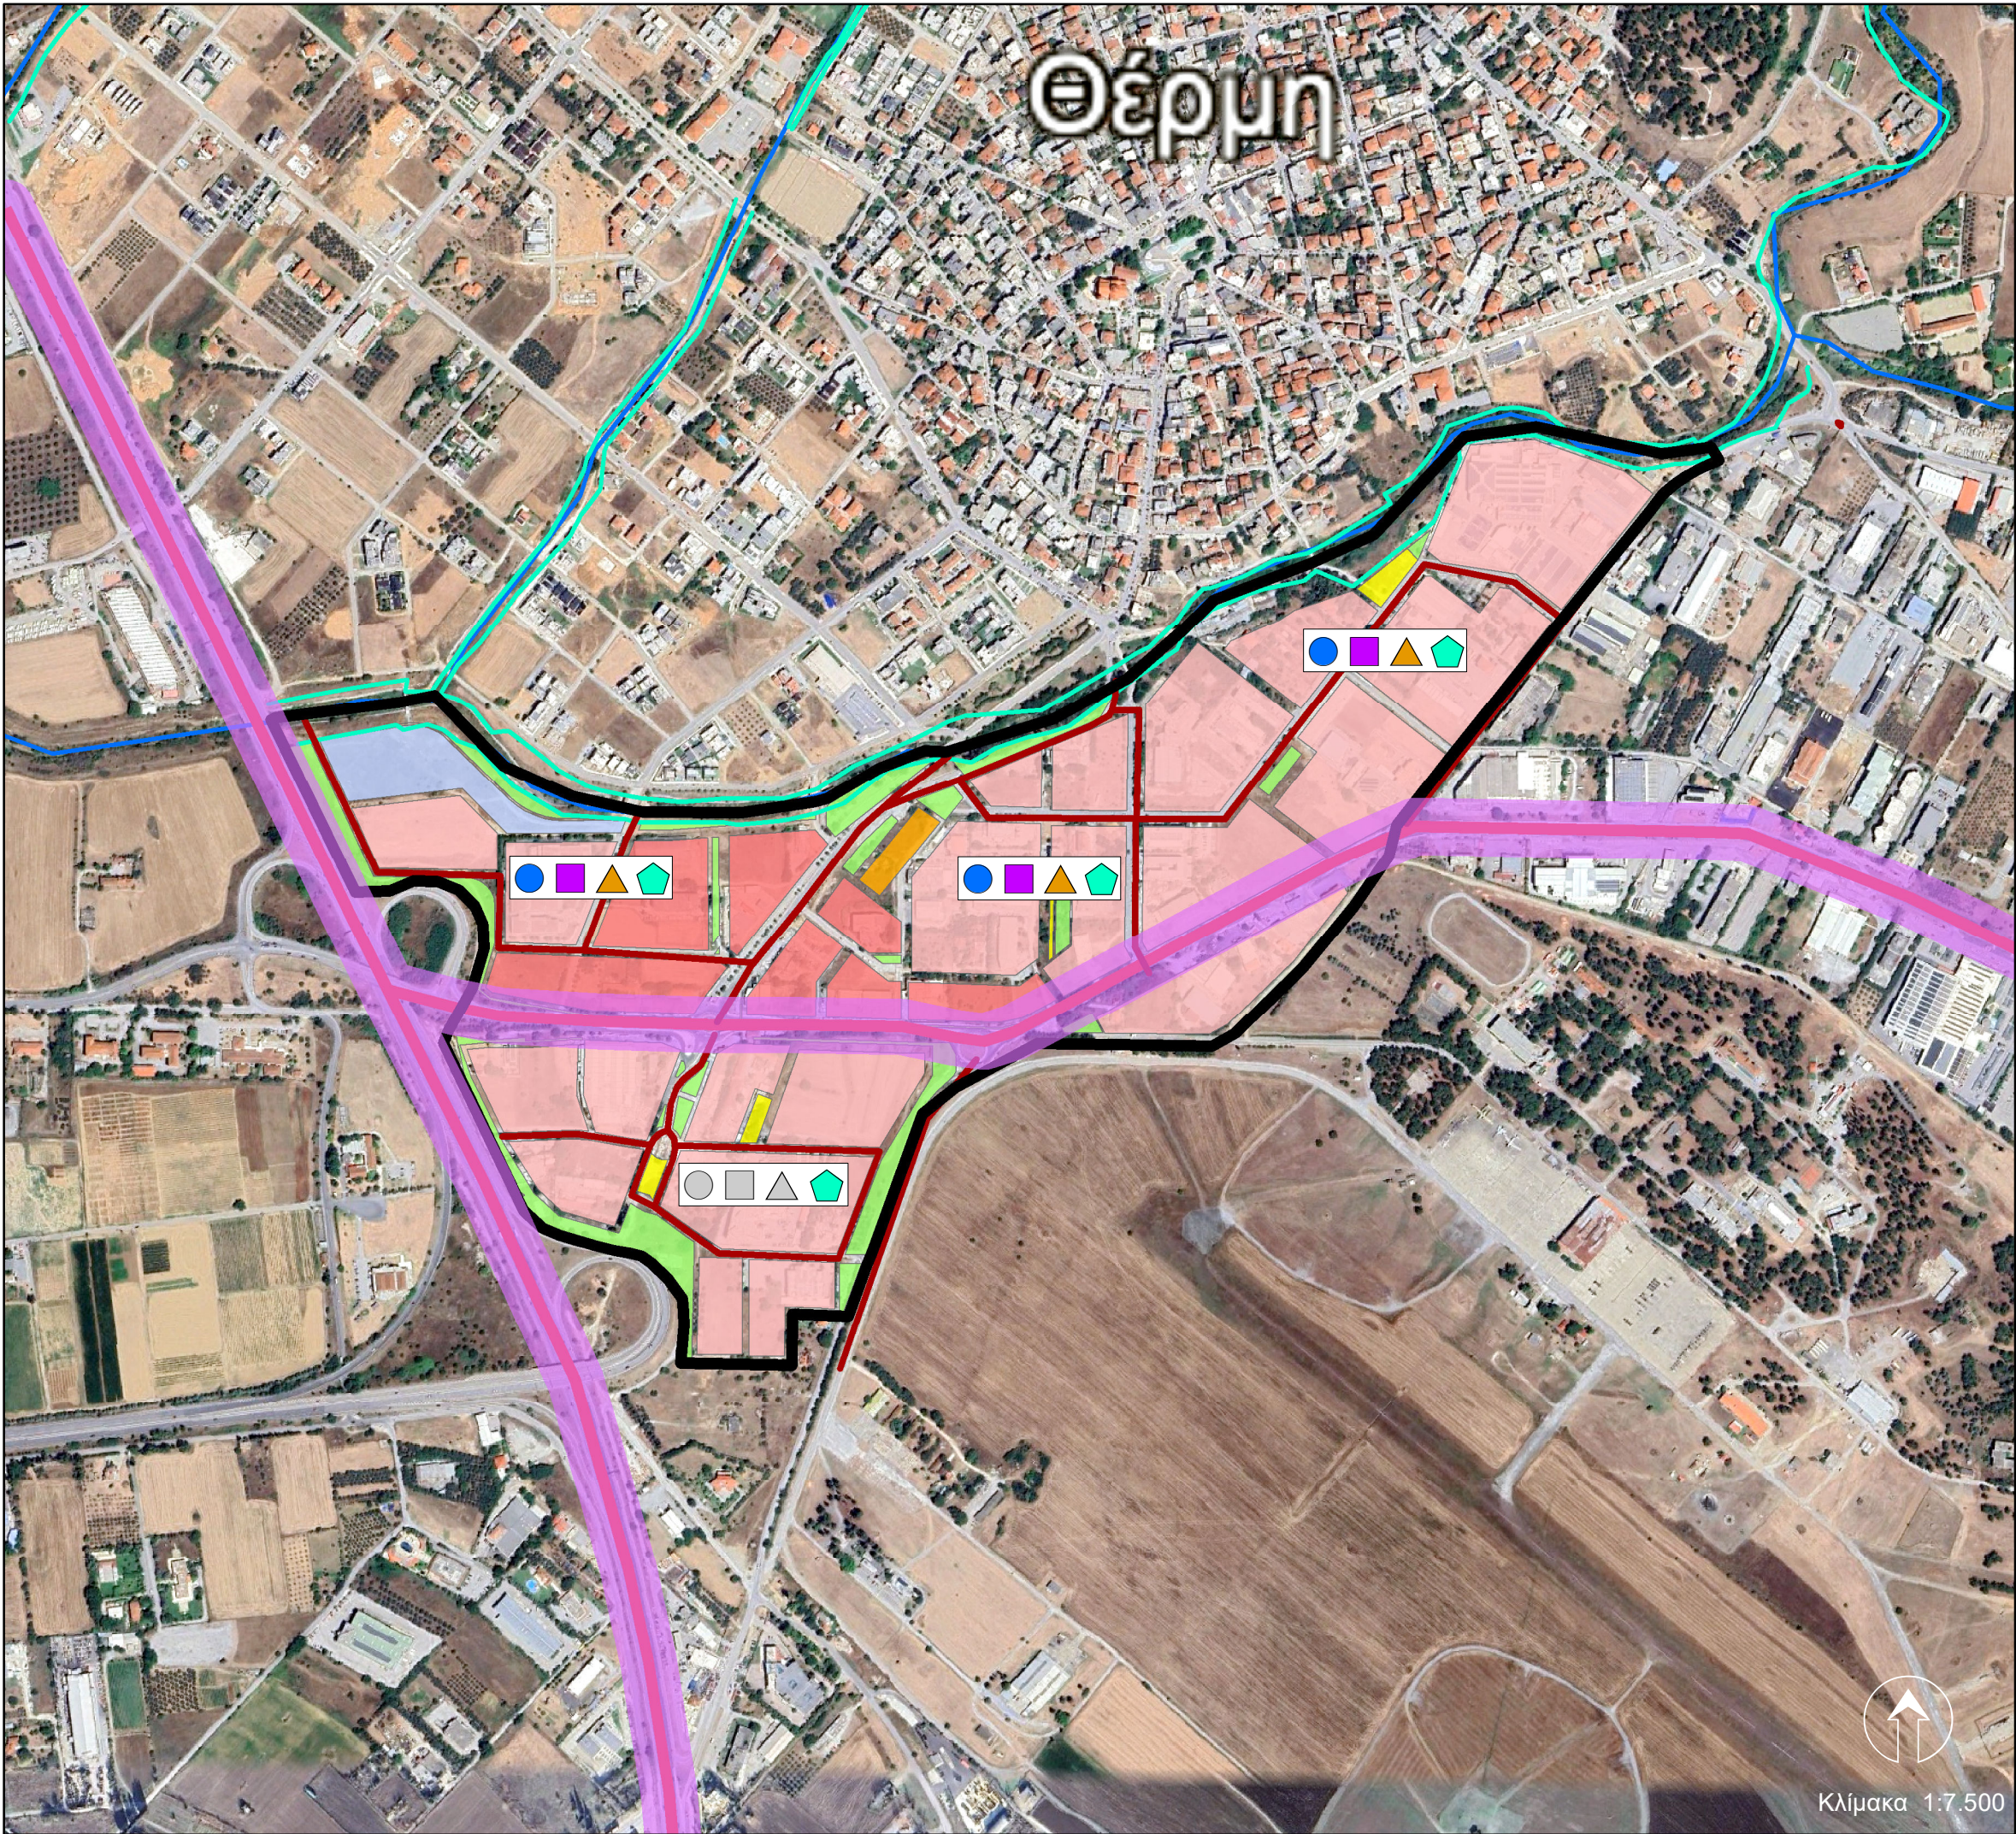

ΔΗΜΟΣ ΘΕΡΜΗΣ
ΔΙΕΥΘΥΝΣΗ ΠΟΛΕΟΔΟΜΙΑΣ
ΤΜΗΜΑ ΠΟΛΕΟΔΟΜΙΚΩΝ ΕΦΑΡΜΟΓΩΝ
ΚΑΙ ΣΧΕΔΙΟΥ ΠΟΛΗΣ

ΑΝΑΘΕΩΡΗΣΗ ΤΟΥ ΕΓΚΕΚΡΙΜΕΝΟΥ
ΡΥΜΟΤΟΜΙΚΟΥ ΣΧΕΔΙΟΥ ΤΗΣ
ΔΗΜΟΤΙΚΗΣ ΕΝΟΤΗΤΑΣ ΘΕΡΜΗΣ
ΤΟΥ ΔΗΜΟΥ ΘΕΡΜΗΣ ΘΕΣΣΑΛΟΝΙΚΗΣ
ΣΤΗΝ ΠΟΛΕΟΔΟΜΙΚΗ ΕΝΟΤΗΤΑ (ΠΕ) 6

ΣΤΡΑΤΗΓΙΚΗ ΜΕΛΕΤΗ
ΠΕΡΙΒΑΛΛΟΝΤΙΚΩΝ ΕΠΙΠΤΩΣΕΩΝ

Χάρτης 2:

Περιβαλλοντικών συνθηκών και αποτελεσμάτων

Υπόμνημα

ΠΕ6 ΕΜΟ

Ολοκλήρωση χρήσεων γης

- ΕΜΟ αρ. 5 - ΠΔ 23.2.1987
- ΕΜΟ αρ. 5 - ΠΔ 23.2.1987 με επιπλέον χρήσεις
- Τοπικό κέντρο - χρήσεις αρ. 4 ΠΔ 23.2.1987
- Στάθμευση
- Κοινόχρηστα
- Αθλητισμός

Υδρογραφία

- Ρέματα περιοχής
- Οριοθέτηση ρεμάτων

Περιβαλλοντικές υποδομές

- Δίκτυο ύδρευσης: υφιστάμενο / προβλεπόμενο
- Δίκτυο αποχέτευσης: υφιστάμενο / προβλεπόμενο
- Δίκτυο ομβρίων: σχεδιαζόμενο / προβλεπόμενο
- Συλλογή απορριμμάτων

Προσβασιμότητα

- Εθνικό οδικό δίκτυο
- Κύριες οδικές προσβάσεις περιοχής
- Ζώνη οχλήσεων κυκλοφοριακών φόρτων (αέρια ρύπανση και θόρυβος)